


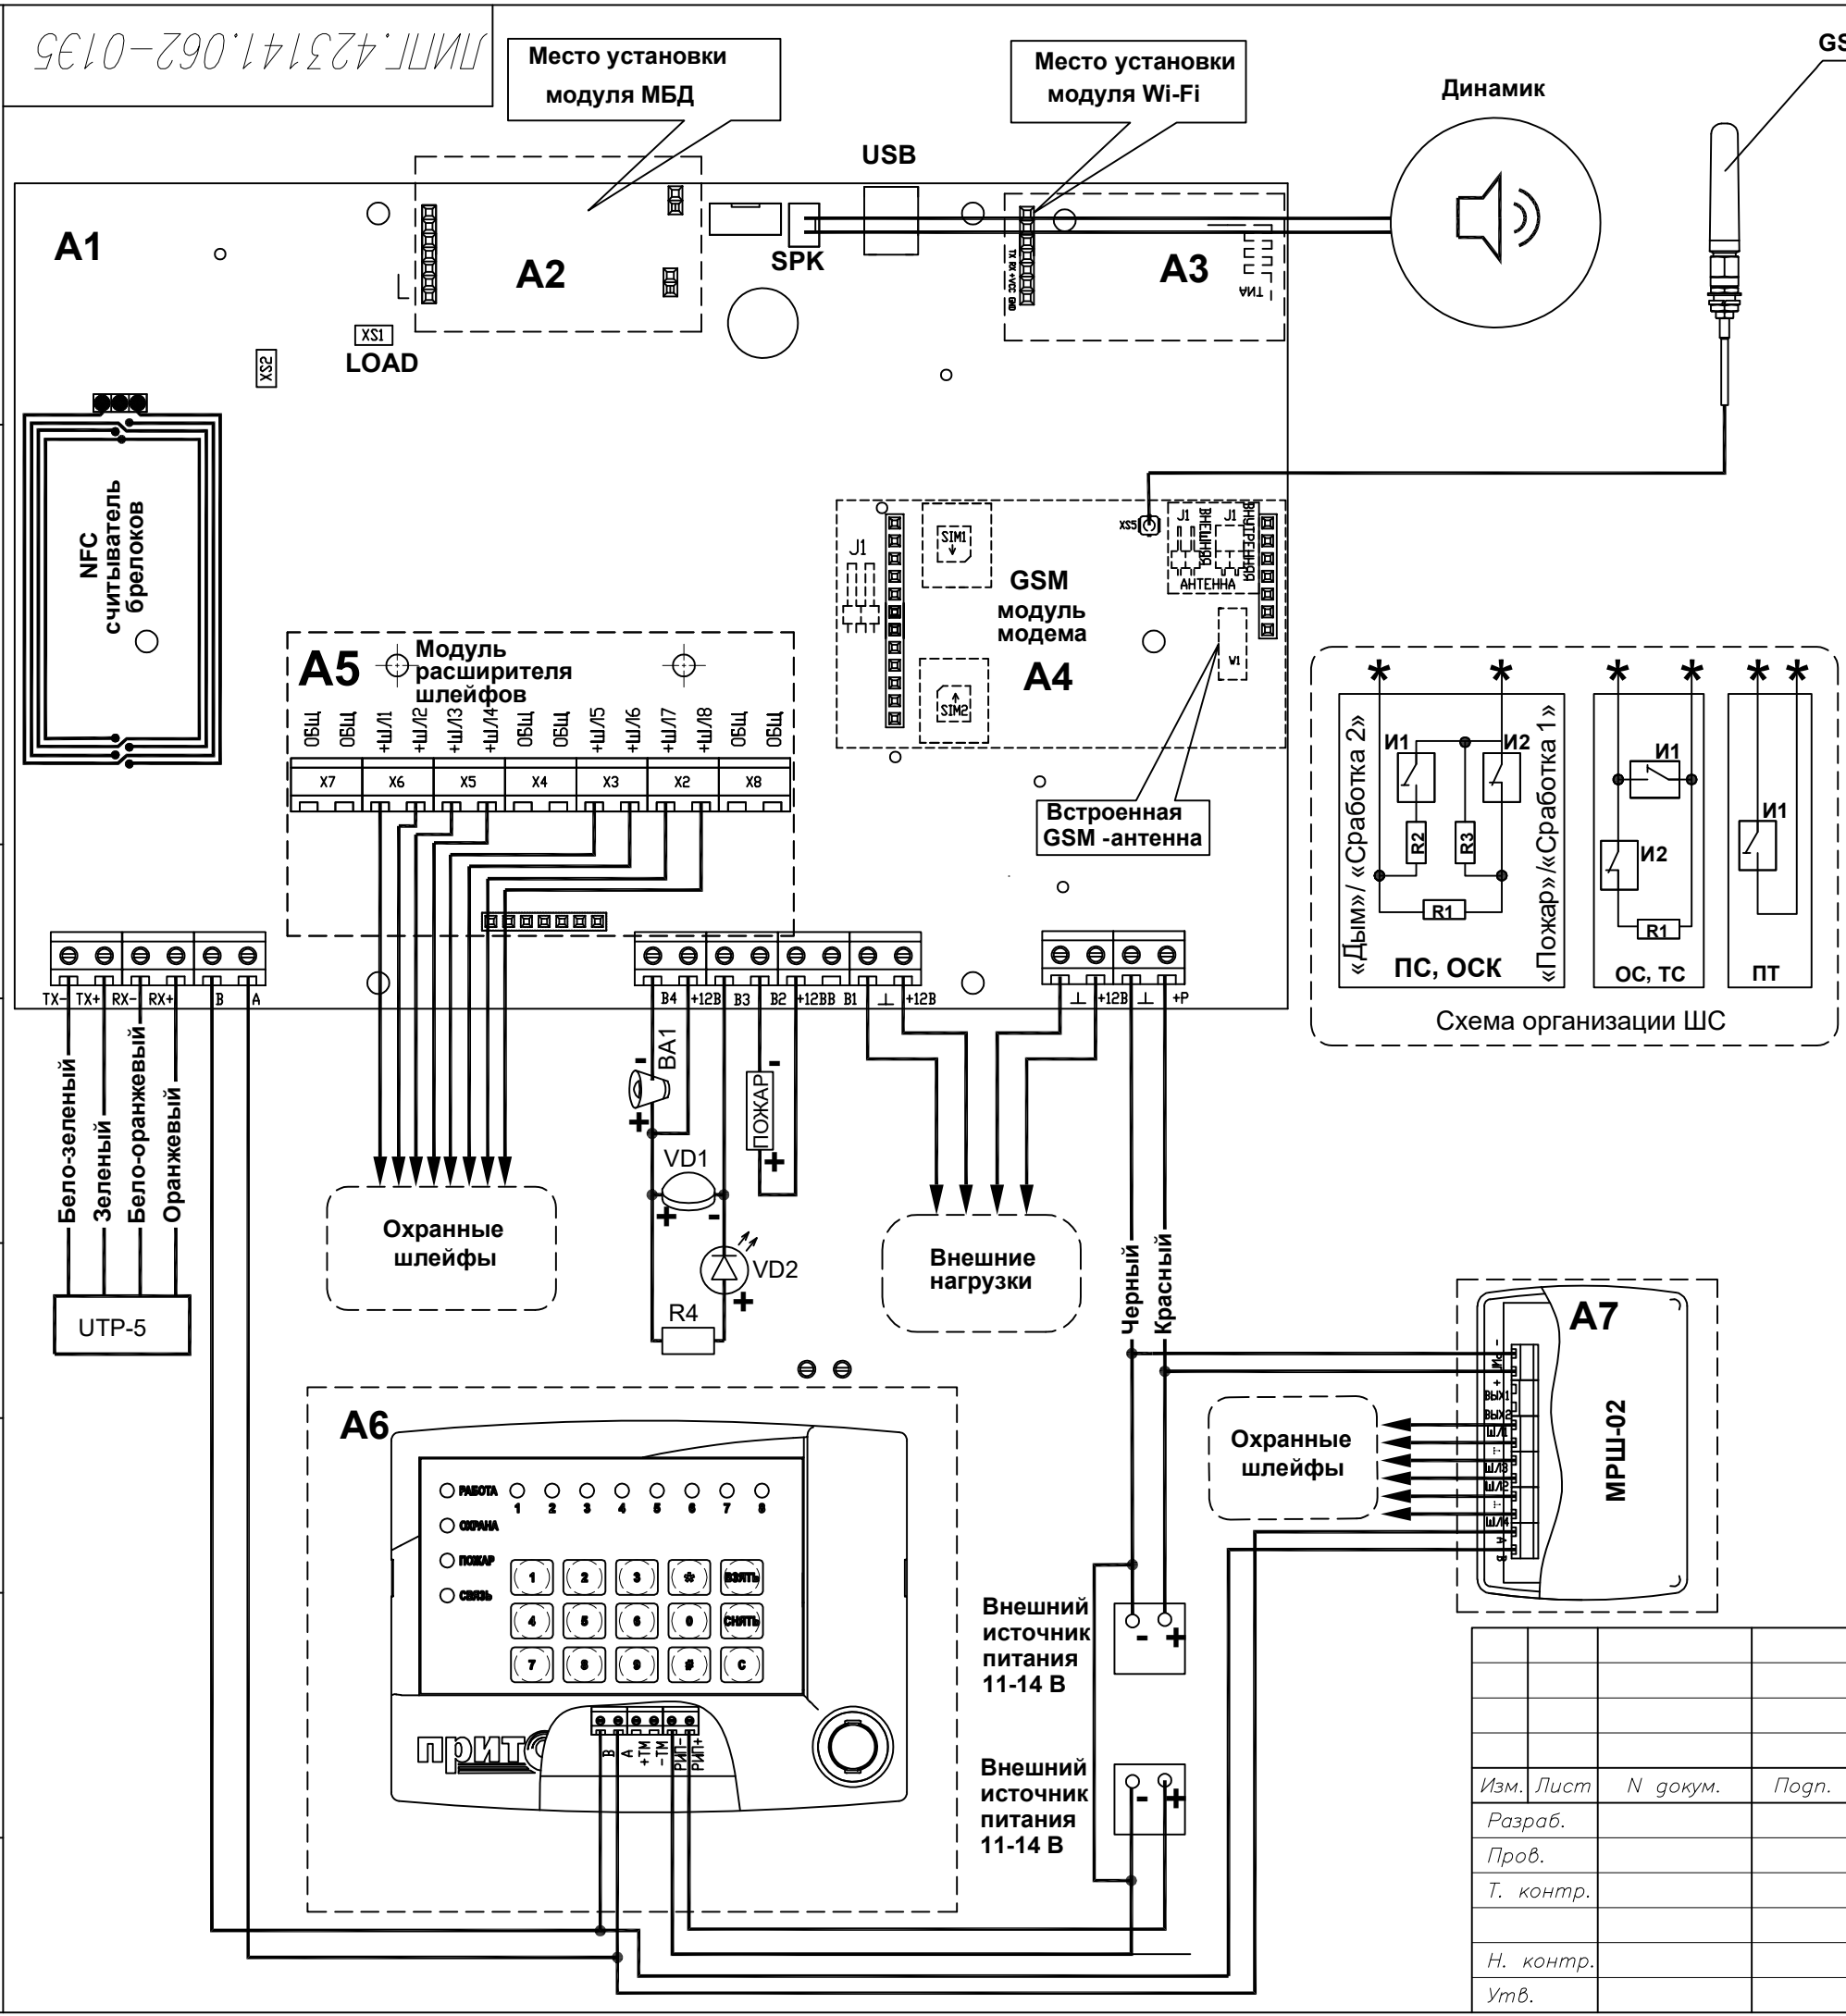

- * -** шлейф подключается к клеммам «+ШЛ» и «-».
- +12В** - выход для питания внешних нагрузок .
- +P** - вход для подключения внешнего резервированного источника питания 10,2-14,5 В.
- LOAD**- перемычка для входа в режим загрузчика без старта прошивки прибора, используется в процессе сброса конфигурации до значения по умолчанию
- SPK** - разъём для подключения динамика.
- USB** - вход miniUSB для подключения к компьютеру или мобильному устройству.
- BA1** - оповещатель звуковой .
- R1** - оконечный резистор ШС 4,7 кОм для состояния «Норма».
- R2** - оконечный резистор ШС 1,2-1,5 кОм ШС типа ОСК для формирования сообщения «Сработка 2».
- R3** - оконечный резистор 7,5 кОм ШС типа ОСК для формирования сообщения «Сработка».
- R4** - внешний токоограничивающий резистор 1,2 кОм.
- SIM 1** - разъём SIM-карты 1.
- SIM 2** - разъём SIM-карты 2.
- UTP-5** - кабель, обжатый по стандарту TIA/EIA 568В.
- VD1** - оповещатель световой «Охрана», типа «Маяк» .
- VD2** - выносной светодиодный оповещатель (ВИ) АЛ307БМ (необходимо использовать внешний токоограничивающий резистор 1,2 кОм).
- A1** - плата прибора Приток-А-КОП-01(8).
- A2** - модуль беспроводных датчиков Ладога-РК (Приток-А-МБД-01.1).
- A3** - модуль WiFi Приток-А-BC-03 ЛИПГ.465410.028.
- A4** - плата GSM модуля модемного.
- A5** - модуль расширения шлейфов.
- A6** - внешняя клавиатура, подключенная по интерфейсу RS-485.
- A7** - внешний МРШ-02
- И1** - извещатели с нормально разомкнутыми контактами.
- И2** - извещатели с нормально замкнутыми контактами.
- ОС** - тип шлейфа «Охранный», «Дверь», «Круглосуточный».
- ОСК** - тип шлейфа «Охранный с контролем линии».
- ПТ** - тип шлейфа «Патруль».
- ТС** - тип шлейфа «Тревожный».
- XS2** - перемычка для регулировки уровня громкости звукового оповещателя.
- XS5** - разъём для подключения внешней антенны (тип разъёма U.FL-R-SMT(01)).
- +ШЛ1** - **+ШЛ8**- охранные шлейфы типа ОС, ТС, ОСК, ПТ.

					ЛИПГ.423141.062-0135			
Изм.	Лист	N докум.	Погн.	Дата	Устройство оконечное объективное Приток-А-КОП-01(8) Схема электрическая подключения	Лит.	Масса	Масштаб
Разраб.						А	—	—
Пров.								
Т. контр.						Лист 1	Листов 1	
Н. контр.						ООО "Охранное бюро СОКРАТ"		
Утв.								