


ЛИПГ.423141.03735

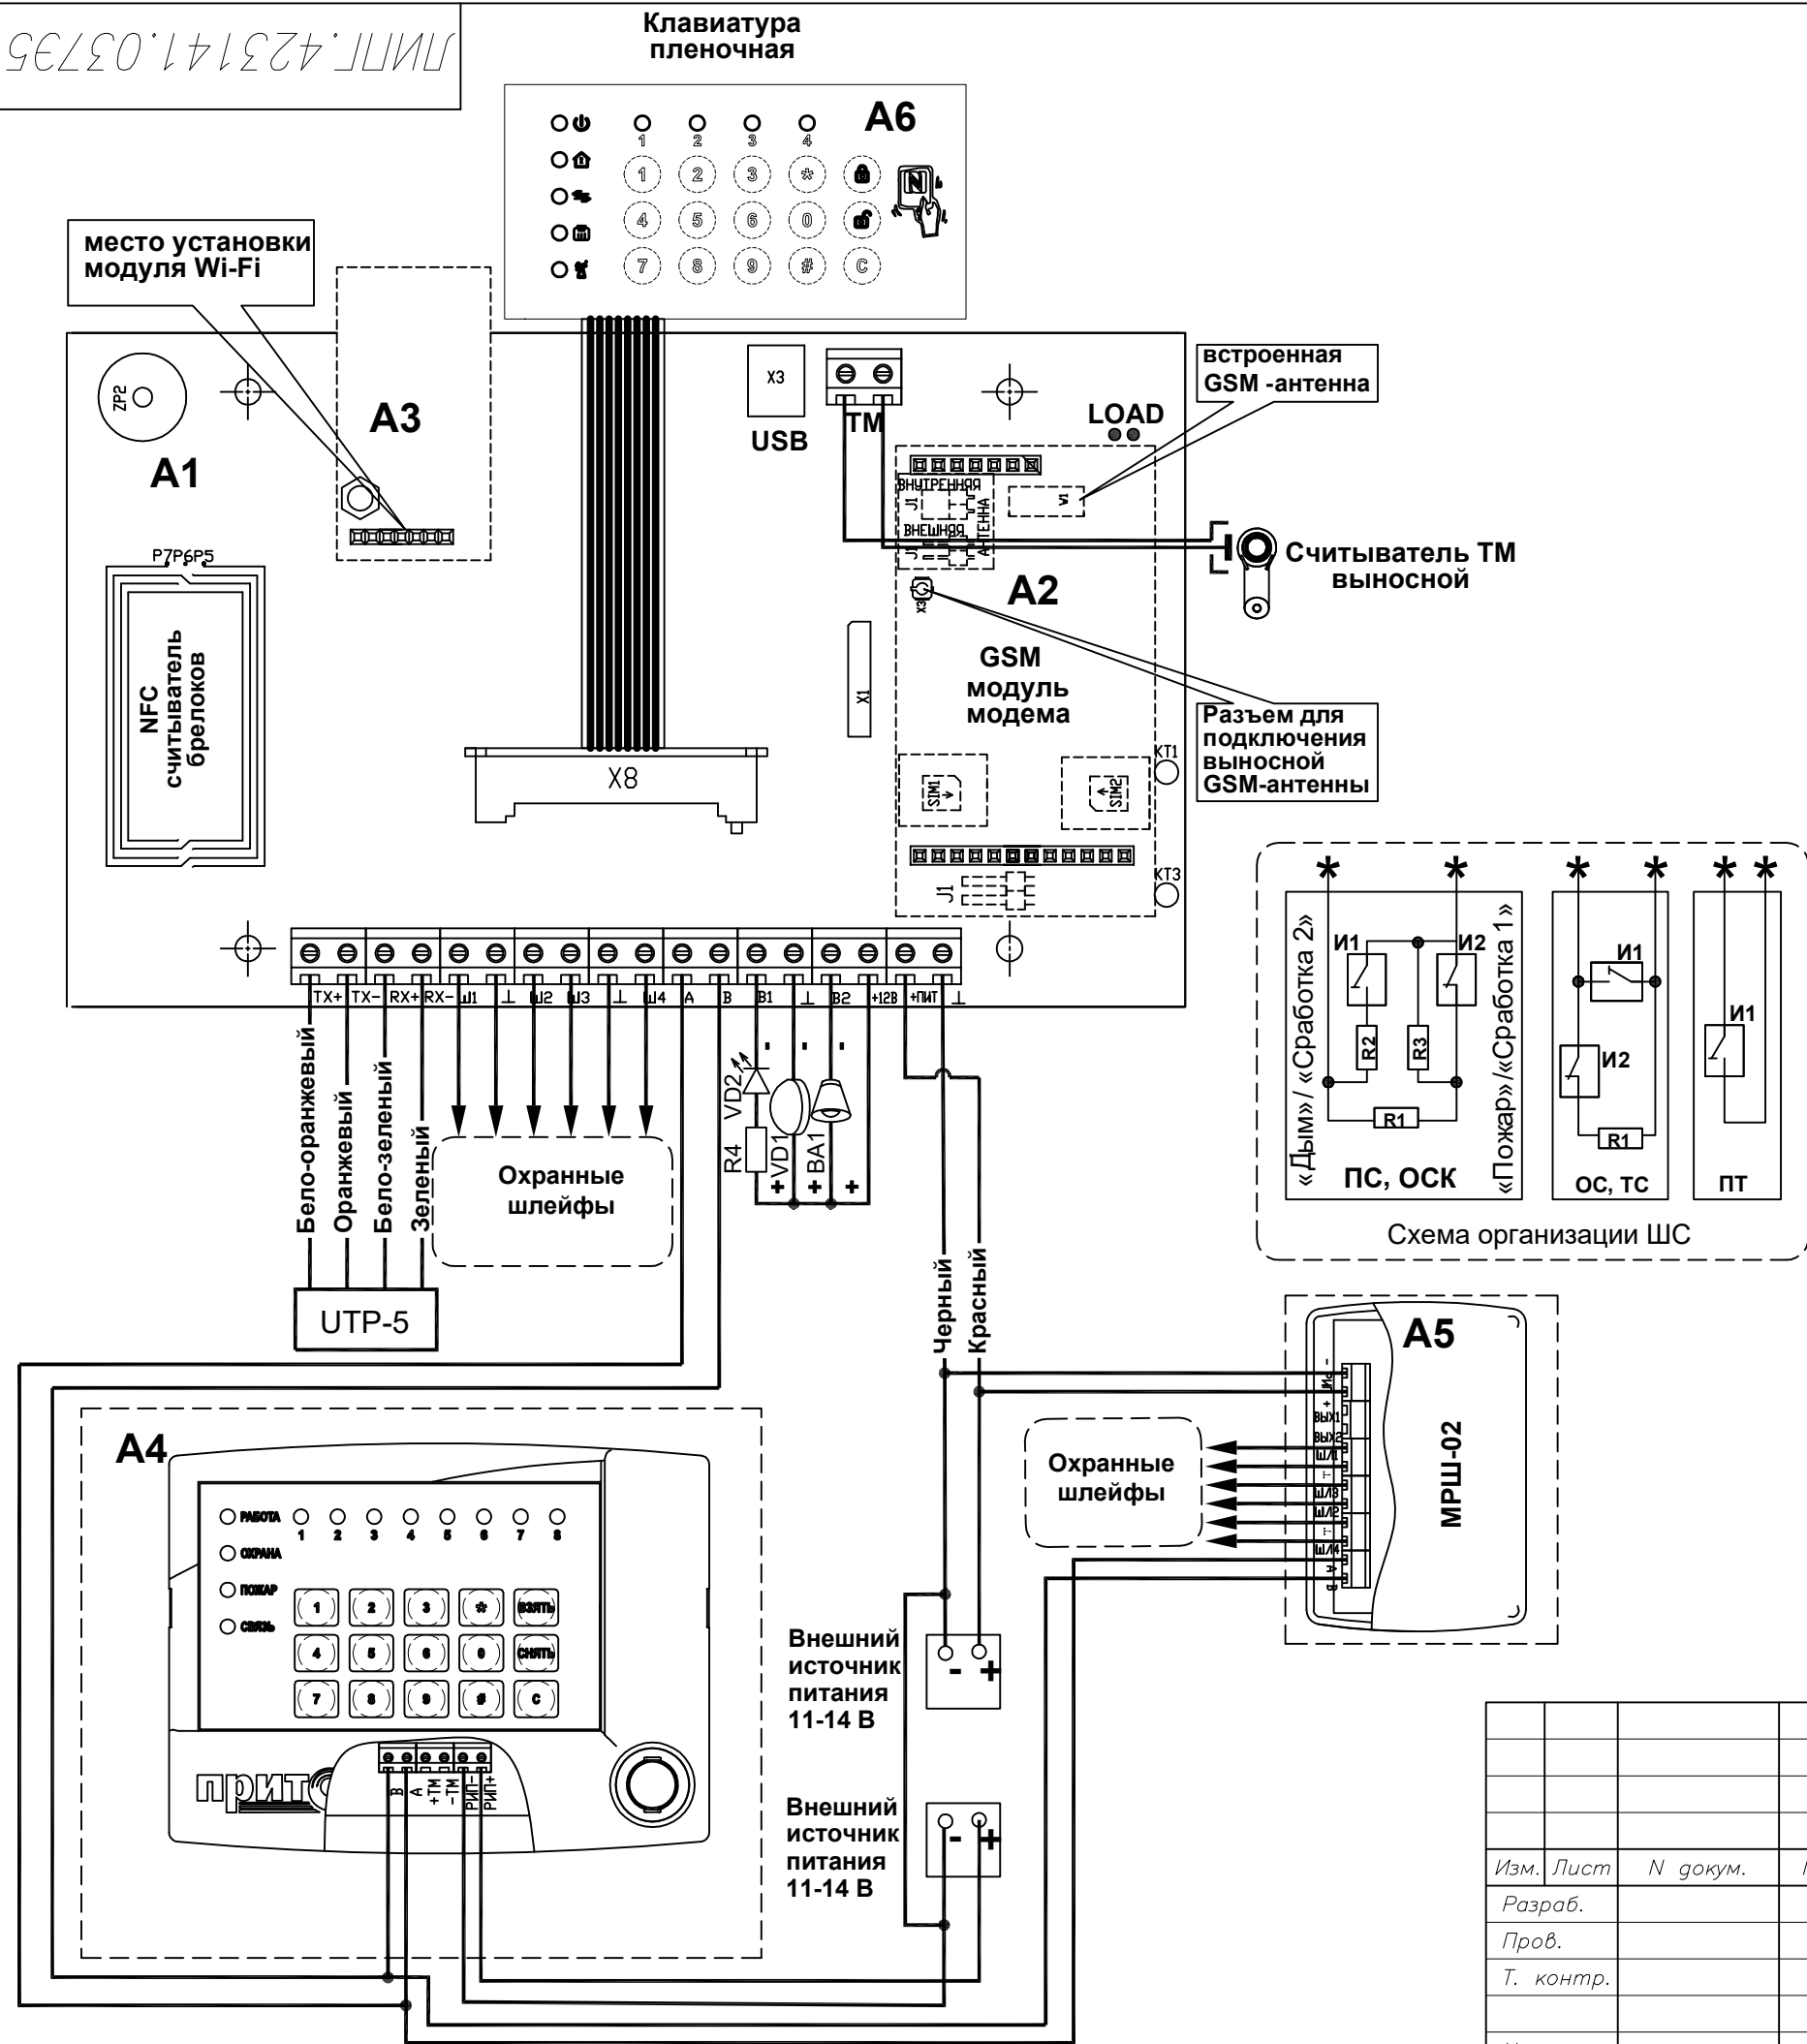

- A1** - устройство оконечное объектное Приток-А-КОП-02.4.
A2 - модуль модема GSM.
A3 - плата модуля Wi-Fi Приток-А-ВС-03.
A4 - внешняя клавиатура ППКОП.
A5 - внешний МРШ-02.
A6 - клавиатура пленочная (устанавливается с Приток-А-КОП-02.4К)
* -шлейф подключается к клеммам «Ш» и «Т».
ОС - тип шлейфа «Охранный», «Дверь», «Круглосуточный».
ОСК - тип шлейфа «Охранный с контролем линии».
ТС - тип шлейфа «Тревожный».
ПТ - тип шлейфа «Патруль».
Ш1 - **Ш4** - охранные шлейфы типа ОС, ТС, ОСК, ПТ.
И1 - извещатели с нормально разомкнутыми контактами.
И2 - извещатели с нормально замкнутыми контактами.
ВА1 - оповещатель звуковой.
VD1 - оповещатель световой «Охрана», типа «Маяк».
VD2 - выносной светодиодный оповещатель (ВИ) АЛ307БМ (если подключен к «В1» - «В2», необходимо использовать внешний токоограничивающий резистор 1,2 кОм).
В1 - силовой выход для подключения выносного оповещателя «Охрана» или для подключения сирены.
В2 - силовой выход для подключения выносного оповещателя «Охрана» или для подключения сирены.
R1 - оконечный резистор ШС 4,7 кОм для состояния «Норма».
R2 - оконечный резистор ШС 1,2-1,5 кОм ШС типа ОСК для формирования тревоги «Срабатка 2».
R3 - оконечный резистор 7,5 кОм ШС типа ОСК для формирования тревоги «Срабатка1».
R4 - внешний токоограничивающий резистор 1,2 кОм.
УТП-5 -кабель, обжатый по стандарту TIA/EIA 568В.
SIM 1 - разъем SIM-карты 1.
SIM 2 - разъем SIM-карты 2.
+12В - выход для питания внешних нагрузок.
LOAD - перемычка для входа в режим загрузчика без старта прошивки прибора, используется в процессе сброса конфигурации до значения по умолчанию.
USB - вход miniUSB для подключения к компьютеру или мобильному устройству.
ТМ- колодка для подключения внешнего считывателя ТМ.
X8 - разъем для подключения клавиатуры прибора.

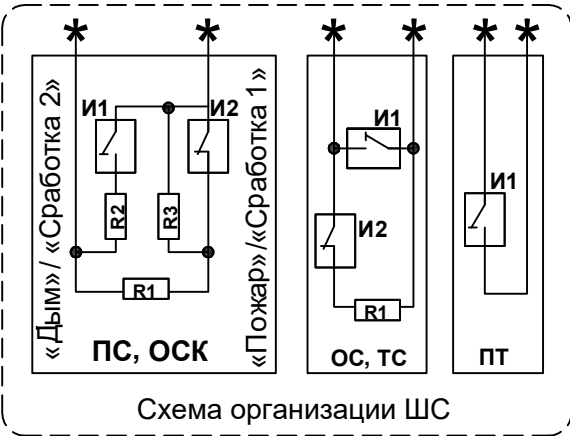


Таблица исполнений:

Наименование	Обозначение	Код	А6
Приток-А-КОП-02.4	ЛИПГ.423141.03735	040600	-
Приток-А-КОП-02.4К	ЛИПГ.423141.037-0135	040601	+

Изм. Лист

N докум.

Погр.

Дата

Разраб.

Пров.

Т. контр.

Н. контр.

Утв.

ЛИПГ.423141.03735

Контроллер охранно-пожарный
Приток-А-КОП-02.4(-02.4К)
Схема электрическая подключения

Лит.

А

Масса

-

Масштаб

-

Лист

Листов 1

ООО "Охранное бюро СОКРАТ"